

ΕΦΗΜΕΡΙΣ ΤΗΣ ΚΥΒΕΡΝΗΣΕΩΣ
ΤΗΣ ΕΛΛΗΝΙΚΗΣ ΔΗΜΟΚΡΑΤΙΑΣ

ΕΝ ΑΘΗΝΑΙΣ ΤΗ 12 ΝΟΕΜΒΡΙΟΥ 1979 | ΤΕΥΧΟΣ ΤΕΤΑΡΤΟΝ | ΑΡΙΘΜΟΣ ΦΥΛΛΟΥ 642

ΠΕΡΙΕΧΟΜΕΝΑ

ΑΠΑΛΛΟΤΡΙΩΣΕΙΣ

ΑΠΟΦΑΣΕΙΣ

Περὶ ἀναγκαστικῆς ἀπαλλοτριώσεως κτημάτων πού βρίσκονται στὴν περιοχὴ Ἠπίου τῆς Κοινότητας Νέας Σάντας Νομοῦ Ροδόπης, γιὰ τὴν κάλυψη στρατιωτικῶν ἀναγκῶν. 1

Περὶ ἀναγκαστικῆς ἀπαλλοτριώσεως ἐκτάσεως στὴν περιοχὴ Πετροχωρίου τῆς Κοινότητας Εὐμοίρου Ξάνθης γιὰ τὴν κάλυψη στρατιωτικῶν ἀναγκῶν. 2

Περὶ ἀναγκαστικῆς ἀπαλλοτριώσεως ἐκτάσεως στὴ Νῆσο Σάμο γιὰ τὴ διαπλάτυνση τοῦ γηπέδου τοῦ Γυμνασίου Θηλέων Σάμου. 3

Περὶ βεβαιώσεως τῆς αὐτοδικαίας ἀνακλήσεως τῆς ἀπαλλοτριώσεως πού κηρύχθηκε δυνάμει τῆς κοινῆς ὑπουργικῆς ἀποφάσεως ἀριθ. Π. 11788/7946/20.12. 1975 γιὰ τὴν ἀνέγερση τοῦ διδακτηρίου τοῦ Δημοτικοῦ Σχολείου Ἀπιδέας τοῦ Νομοῦ Καρδίτσης. 4

Περὶ μερικῆς ἀνακλήσεως τῆς ἀπαλλοτριώσεως πού κηρύχθηκε μὲ τὴν κοινὴ ὑπουργικὴ ἀπόφαση Δ. 3143/3172/29.6.77 (ΦΕΚ 256/29.7.77 τ. Δ'). 5

Περὶ ἀναγκαστικῆς ἀπαλλοτριώσεως ἐκτάσεως πού βρίσκεται στὴν περιοχὴ τοῦ Νομοῦ Πέλλης, γιὰ τὴ διάνοιξη καὶ κατασκευὴ τῆς ὁδοῦ Λόγγου Ἐδέσσης. 6

Περὶ ἀναγκαστικῆς ἀπαλλοτριώσεως ἐκτάσεως γιὰ τὴν κατασκευὴ παραλλαγῆς τῆς ἀριθ. 34 ἐπαρχιακῆς ὁδοῦ Σχηματαρίου—Χαλκίδος. 7

Περὶ μερικῆς ἀνακλήσεως τῆς ἀπαλλοτριώσεως πού κηρύχθηκε δυνάμει τῆς Δ. 14003/9019/21.12.67 κ.ὑ.ἀ. 8

Περὶ ἀναγκαστικῆς ἀπαλλοτριώσεως ἐκτάσεως γιὰ τὴν κατασκευὴ τῆς ἀριθ. 34 ἐπαρχιακῆς ὁδοῦ Σχηματαρίου—Χαλκίδος. 9

Περὶ κηρύξεως ὡς ἀναδασωτέας διακατεχόμενης δασικῆς ἐκτάσεως στὴ θέση «Κούμαρος» τῆς Κοινότητας Καλλιθέας, τοῦ Νομοῦ Λαρίσης. 10

Περὶ κηρύξεως ὡς ἀναδασωτέας διακατεχόμενης δασικῆς ἐκτάσεως στὴ θέση «Κούμαρος» τῆς Κοινότητας Καλλιθέας, τοῦ Νομοῦ Λαρίσης. 11

ΠΟΛΕΟΔΟΜΙΑ

ΑΠΟΦΑΣΕΙΣ

Περὶ ἐπισπεύσεως ἀπὸ τὸ Δημόσιο τῆς Ἐφαρμογῆς τοῦ Σχεδίου Πόλεως Ἀθηνῶν (διάνοιξη ὁδοῦ Στρατηγοῦ Δαγκλῆ) Κάτω Πατήσια. 12

Περὶ ἐπισπεύσεως ἀπὸ τὸ Δημόσιο τῆς Ἐφαρμογῆς τοῦ Σχεδίου Πόλεως Πατρῶν. 13

Περὶ ἐφαρμογῆς μελέτης διαμορφώσεως Παιδικῆς Χαρᾶς τῆς ὁδοῦ Βαφειοχωρίου Ἀθηνῶν (ἀπὸ Δρίνου μέχρι Ταταούλων). 14

ΑΠΑΛΛΟΤΡΙΩΣΕΙΣ

ΑΠΟΦΑΣΕΙΣ

Ἀριθ. Ε. 10671/1537 (1)

Περὶ ἀναγκαστικῆς ἀπαλλοτριώσεως κτημάτων πού βρίσκονται στὴν περιοχὴ Ἠπίου τῆς Κοινότητας Νέας Σάντας Νομοῦ Ροδόπης, γιὰ τὴν κάλυψη στρατιωτικῶν ἀναγκῶν.

ΟΙ ΥΠΟΥΡΓΟΙ
ΕΘΝΙΚΗΣ ΑΜΥΝΗΣ ΚΑΙ ΟΙΚΟΝΟΜΙΚΩΝ

Ἔχοντας ὑπόψη:

1. Τὶς διατάξεις τοῦ Ν.Δ/τος 797/71 «περὶ ἀναγκαστικῶν ἀπαλλοτριώσεων», σὲ συνδυασμὸ μὲ τὶς διατάξεις τοῦ Β.Δ/τος 139/71 «περὶ τῆς ἁρμοδιότητος τῶν νομαρχῶν πρὸς κήρυξιν ἀναγκαστικῶν τινων ἀπαλλοτριώσεων».
2. Τὶς διατάξεις τοῦ Νόμου ΓΣΙΣΤ/1907 καὶ τὶς διατάξεις τοῦ Νόμου 4442/1929 «περὶ κυρώσεως τοῦ ἀπὸ 21 Σεπτεμβρίου 1926 Ν.Δ/τος «περὶ Σταρατιωτικῶν καὶ Ναυτικῶν Εἰσφορῶν καὶ Ναυλώσεων» ὅπως ἔχουν τροποποιηθεῖ.
3. Τὴ γνωμάτευση ἀριθμ. Φ.911322/34/635818/Σ.590/4.7.1978 τοῦ Γεν. Ἐπιτελείου Στρατοῦ, ἀποφασίζουμε:

Κηρύσσουμε τὴν ἀναγκαστικὴ ἀπαλλοτρίωση, λόγω δημόσιας ὠφέλειας καὶ εἰδικότερα γιὰ τὴν κάλυψη στρατιωτικῶν ἀναγκῶν, ἐκτάσεως, ἐμβαδοῦ 66.030 τετρ. μέτρων πού βρίσκεται στὴν περιοχὴ Ἠπίου τῆς Κοινότητας Νέας Σάντας τοῦ Νομοῦ Ροδόπης καὶ ἀπεικονίζεται μὲ τοὺς ἀριθμοὺς 1,4,2,3,5,6,7,8,9,10,11 στὸ 1193/7.4.79 κτηματολογικὸ διάγραμμα καὶ στὸν μὲ τὰ ἴδια στοιχεῖα καὶ ἡμερομηνία κτηματολογικὸ πίνακα τῆς Γεωγραφικῆς Ὑπηρεσίας Στρατοῦ, θεωρημένα ἀπὸ τὸν Διοικητὴ αὐτῆς Ταξίαρχο Δημήτριο Δημητριάδη.

Στὴν ἔκταση πού ἀπαλλοτριώνεται προβάλλουν δικαιώματα κυριότητας ὁ Ἀντώνιος Μπαρμπαλῆς καὶ ἄλλοι.

Ἡ ἀπαλλοτρίωση κηρύσσεται ὑπὲρ τοῦ Δημοσίου καὶ μὲ δαπάνη τοῦ Ταμείου Ἐθνικῆς Ἀμύνης.

Ἡ ἀπόφαση αὐτὴ νὰ δημοσιευθεῖ στὴν Ἐφημερίδα τῆς Κυβερνήσεως.

Ἀθῆναι, 13 Ὀκτωβρίου 1979

ΟΙ ΥΦΥΠΟΥΡΓΟΙ

ΕΘΝΙΚΗΣ ΑΜΥΝΗΣ — ΑΛΕΞ. ΑΒΡΑΜΙΔΗΣ

ΟΙΚΟΝΟΜΙΚΩΝ — ΠΑΝΑΓΙΩΤΗΣ ΜΠΟΚΟΒΟΣ

Ἀριθ. Ε. 8823/1275 (2)

Περὶ ἀναγκαστικῆς ἀπαλλοτριώσεως ἐκτάσεως στὴν περιοχὴ Πετροχωρίου τῆς Κοινότητας Εὐμοίρου Ξάνθης γιὰ τὴν κάλυψη στρατιωτικῶν ἀναγκῶν.

ΟΙ ΥΠΟΥΡΓΟΙ
ΕΘΝΙΚΗΣ ΑΜΥΝΗΣ ΚΑΙ ΟΙΚΟΝΟΜΙΚΩΝ

Ἔχοντας ὑπόψη:

1. Τὶς διατάξεις τοῦ Ν.Δ/τος 797/71 «περὶ ἀναγκαστικῶν ἀπαλλοτριώσεων» σὲ συνδυασμὸ μὲ τὶς διατάξεις τοῦ Β.Δ/τος 139/71 «περὶ τῆς ἁρμοδιότητος τῶν νομαρχῶν πρὸς κήρυξιν ἀναγκαστικῶν τινων ἀπαλλοτριώσεων».

2. Τὶς διατάξεις τοῦ Νόμου ΓΣΙΣΤ/1907 καὶ τὶς διατάξεις τοῦ Νόμου 4442/1929 «περὶ κυρώσεως τοῦ ἀπὸ 21 Σεπτεμβρίου 1926 Β.Δ/τος «περὶ Στρατιωτικῶν καὶ Ναυτικῶν Εἰσφορῶν καὶ Ναυλώσεων» ὅπως ἔχουν τροποποιηθεῖ.

3. Τὴ γνωμοδότηση ἀριθμ. Φ.910176/22/196340/Σ. 458/18.4.79 τοῦ Γενικοῦ Ἐπιτελείου Στρατοῦ, ἀποφασίζουμε:

Κηρύσσουμε τὴν ἀναγκαστικὴ ἀπαλλοτρίωση, λόγω δημόσιας ὠφέλειας καὶ εἰδικότερα γιὰ τὴν κάλυψη στρατιωτικῶν ἀναγκῶν, ἐκτάσεως ἐμβαδοῦ 98.235 τ. μέτρων, ποὺ βρίσκεται στὴν περιοχὴ Πετροχωρίου τῆς Κοινότητας Εὐμοίρου τοῦ Νομοῦ Ξάνθης, ὅπως ἀπεικονίζεται στὰ δύο φύλλα τοῦ ἀριθμ. 1177/2.12.1978 κτηματολογικοῦ διαγράμματος καὶ στὸν μὲ τὸν ἴδιο ἀριθμὸ κτηματολογικὸ πίνακα τῆς Γεωγραφικῆς Ὑπηρεσίας Στρατοῦ, θεωρημένα, ἀπὸ τὸ Διοικητὴ αὐτῆς Ταξίαρχο Δημήτριο Δημητριάδη.

Στὴν ἔκταση ποὺ ἀπαλλοτριώνεται προβάλλει δικαιώματα κυριότητας ἡ Κοινότητα Εὐμοίρου Νομοῦ Ξάνθης.

Ἡ ἀπαλλοτρίωση κηρύσσεται ὑπὲρ τοῦ Δημοσίου καὶ μὲ δαπάνη τοῦ Ταμείου Ἐθνικῆς Ἀμύνης.

Ἡ ἀπόφαση αὐτὴ νὰ δημοσιευθεῖ στὴν Ἐφημερίδα τῆς Κυβερνήσεως.

Ἀθῆναι, 13 Ὀκτωβρίου 1979

ΟΙ ΥΦΥΠΟΥΡΓΟΙ

ΕΘΝΙΚΗΣ ΑΜΥΝΗΣ — ΟΙΚΟΝΟΜΙΚΩΝ

ΑΛΕΞ. ΑΒΡΑΜΙΔΗΣ — ΠΑΝΑΓΙΩΤΗΣ ΜΠΟΚΟΒΟΣ

Ἀριθ. Π. 7099/4510 (3)

Περὶ ἀναγκαστικῆς ἀπαλλοτριώσεως ἐκτάσεως στὴ Νῆσο Σάμο γιὰ τὴ διαπλάτυνση τοῦ γηπέδου τοῦ Γυμνασίου Θηλέων Σάμου.

ΟΙ ΥΠΟΥΡΓΟΙ
ΕΘΝΙΚΗΣ ΠΑΙΔΕΙΑΣ ΚΑΙ ΘΡΗΣΚΕΥΜΑΤΩΝ
ΚΑΙ ΟΙΚΟΝΟΜΙΚΩΝ

Ἔχοντας ὑπόψη:

1. Τὶς διατάξεις τοῦ Ν.Δ/τος 797/1971 «περὶ ἀναγκαστικῶν ἀπαλλοτριώσεων», σὲ συνδυασμὸ μὲ τὶς διατάξεις τοῦ Β.Δ/τος 139/1971 «περὶ τῆς ἁρμοδιότητος τῶν νομαρχῶν πρὸς κήρυξιν ἀναγκαστικῶν τινων ἀπαλλοτριώσεων».

2. Τὶς διατάξεις τοῦ ἄρθρου 17 τοῦ Α.Ν. 627/1968 «περὶ Ὀργανισμοῦ Σχολικῶν Κτιρίων» σὲ συνδυασμὸ μὲ τὶς διατάξεις τοῦ Ν. 513/1976.

3. Τὸ πρακτικὸ ἀριθ. 24 τῆς ἀπὸ 18.7.1978 συνεδριάσεως τοῦ Νομαρχιακοῦ Ταμείου Σάμου.

4. Τὸ ἀπὸ 15.4.78 πρακτικὸ καταλληλότητος τῆς ἀπαλλοτριουμένης ἐκτάσεως ποὺ καταρτίστηκε ἀπὸ τὴν κατὰ Νόμο Ἐπιτροπή.

5. Τὸ ἀπὸ 9.11.1965 Β.Δ/γμα (ΦΕΚ 184/1965 τ. Δ') «περὶ τροποποιήσεως τοῦ ρυμοτομικοῦ σχεδίου Σάμου», ἀποφασίζουμε:

Κηρύσσουμε τὴν ἀναγκαστικὴ ἀπαλλοτρίωση, λόγω δημόσιας ὠφέλειας καὶ εἰδικότερα γιὰ τὴ διαπλάτυνση τοῦ γηπέδου τοῦ Γυμνασίου Θηλέων Σάμου, ἐκτάσεως ἐμβαδοῦ 157,86 μ2 συνεχομένης μὲ τὸ γήπεδο τοῦ Γυμνασίου, ὅπως αὐτὴ φαίνεται μὲ τὰ στοιχεῖα Α',Β',Γ',Δ',Α' στὸ ὑπὸ κλίμακα 1 : 100 τοπογραφικὸ διάγραμμα τοῦ Πολιτικοῦ Μηχανικοῦ Θεμ. Τσέπη καὶ στὸν ἀπὸ 26.5.79 ἀντίστοιχο κτηματολογικὸ πίνακα θεωρημένα ἀπὸ τὸν Δ/ντὴ Τεχνικῶν Ὑπηρεσιῶν τῆς Νομαρχίας Σάμου Ἀριστ. Σεχιώτη στὶς 30.5.79 καὶ 28.5.79 ἀντιστοίχως.

Στὴν ἔκταση ποὺ ἀπαλλοτριώνεται προβάλλει δικαιώματα κυριότητος ἡ Μαρία Σιδέρη.

Ἡ ἀπαλλοτρίωση κηρύσσεται ὑπὲρ τοῦ Σχολικοῦ Ταμείου τοῦ Γυμνασίου Θηλέων Σάμου καὶ μὲ δαπάνες τοῦ Ὀργανισμοῦ Σχολικῶν Κτιρίων.

Ἡ ἀπόφαση αὐτὴ νὰ δημοσιευθεῖ στὴν Ἐφημερίδα τῆς Κυβερνήσεως.

Ἀθῆναι, 13 Ὀκτωβρίου 1979

ΟΙ ΥΠΟΥΡΓΟΙ

ΕΘΝ. ΠΑΙΔΕΙΑΣ ΚΑΙ ΘΡΗΣΚΕΥΜΑΤΩΝ — ΥΦΥΠΟΥΡΓΟΣ ΟΙΚΟΝΟΜΙΚΩΝ

ΙΩΑΝ. ΒΑΡΒΙΤΣΙΩΤΗΣ — ΠΑΝΑΓΙΩΤΗΣ ΜΠΟΚΟΒΟΣ

Ἀριθ. Π. 5801/1229 (4)

Περὶ βεβαιώσεως τῆς αὐτοδικαίας ἀνακλήσεως τῆς ἀπαλλοτριώσεως ποὺ κηρύχθηκε δυνάμει τῆς κοινῆς Ὑπουργικῆς ἀποφάσεως ἀριθ. Π.11788/7946/20.12.1975 γιὰ τὴν ἀνέγερση τοῦ διδακτηρίου τοῦ Δημοτικοῦ Σχολείου Ἀπιδέας τοῦ Νομοῦ Καρδίτσης.

ΟΙ ΥΠΟΥΡΓΟΙ
ΕΘΝΙΚΗΣ ΠΑΙΔΕΙΑΣ ΚΑΙ ΘΡΗΣΚΕΥΜΑΤΩΝ
ΚΑΙ ΟΙΚΟΝΟΜΙΚΩΝ

Ἔχοντας ὑπόψη:

1. Τὶς διατάξεις τοῦ ἄρθρου 11, παρ. 1 καὶ 4 τοῦ Ν.Δ. 797/71 «περὶ ἀναγκαστικῶν ἀπαλλοτριώσεων».

2. Τὴν κοινή μας ἀπόφαση ἀριθ. Π.11788/7946/20.11.1975 «περὶ ἀναγκαστικῆς ἀπαλλοτριώσεως ἐκτάσεως ἐν Ἀπιδέᾳ Νομοῦ Καρδίτσης πρὸς ἀνέγερσιν τοῦ διδακτηρίου τοῦ Δημοτικοῦ Σχολείου Ἀπιδέας».

3. Τὸ γεγονὸς ὅτι ἡ ἀπαλλοτρίωση αὐτὴ ἀνακλήθηκε αὐτοδικαίως λόγῳ μὴ ἐμπροθέσμου συντελέσεως της, βεβαιοῦμε:

Ὅτι ἡ ἀπαλλοτρίωση ποὺ κηρύχθηκε δυνάμει τῆς κοινῆς ἀποφάσεώς μας ἀριθ. Π.11788/7946/20.12.1975 γιὰ τὴν ἀνέγερση τοῦ διδακτηρίου τοῦ Δημ. Σχολείου Ἀπιδέας ἀνακλήθηκε αὐτοδικαίως.

Ἡ ἀπόφαση αὐτὴ νὰ δημοσιευθεῖ στὴν Ἐφημερίδα τῆς Κυβερνήσεως.

Ἀθῆναι, 13 Ὀκτωβρίου 1979

ΟΙ ΥΠΟΥΡΓΟΙ

ΕΘΝ. ΠΑΙΔΕΙΑΣ ΚΑΙ ΘΡΗΣΚΕΥΜΑΤΩΝ — ΥΦΥΠΟΥΡΓΟΣ ΟΙΚΟΝΟΜΙΚΩΝ

ΙΩΑΝ. ΒΑΡΒΙΤΣΙΩΤΗΣ — ΠΑΝΑΓΙΩΤΗΣ ΜΠΟΚΟΒΟΣ

Ἀριθ. Δ. 5587/4541 (5)

Περὶ μερικῆς ἀνακλήσεως τῆς ἀπαλλοτριώσεως ποὺ κηρύχθηκε μὲ τὴν κοινὴ Ὑπουργικὴ ἀπόφαση Δ. 3143/3172/29.6.77 (ΦΕΚ. 256/29.7.77 τ. Δ'.).

ΟΙ ΥΠΟΥΡΓΟΙ
ΟΙΚΟΝΟΜΙΚΩΝ ΚΑΙ ΔΗΜΟΣΙΩΝ ΕΡΓΩΝ

Ἔχοντας ὑπόψη:

1. Τὶς διατάξεις τῆς παρ. 1 τοῦ ἄρθρου 12 τοῦ Ν. Δ/τος 797/1971 «περὶ ἀναγκαστικῶν ἀπαλλοτριώσεων».

2. Τὴν κοινὴ Ὑπουργικὴ ἀπόφαση ἀριθμ. Δ. 3143/3172/29.6.77 (ΦΕΚ. 256/29.7.77 τ. Δ'.)» περὶ ἀναγκαστικῆς

ἀπαλλοτριώσεως στὴν περιοχὴ τοῦ Νομοῦ Ἠλείας ἐκτάσεως γιὰ τὴν κατασκευὴ τῆς Ἐθνικῆς ὁδοῦ Πατρῶν — Πύργου — Ὀλυμπίας, τμήματος ἐξόδου Πύργου — Ἀρχαίας Ὀλυμπίας».

3. Τὸ γεγονὸς ὅτι δὲν συντελέστηκε ἡ ἀπαλλοτρίωση γιὰ τὴν ἀριθ. 52α ἰδιοκτησία, ἀποφασίζουμε:

Ἀνακαλοῦμε τὴν ἀναγκαστικὴ ἀπαλλοτρίωση ποὺ κηρύχθηκε μὲ τὴν κοινὴ Ὑπουργικὴ ἀπόφαση ἀριθ. Δ.3143/3172/29.6.77 (ΦΕΚ 256/29.7.77), γιὰ τὴν κατασκευὴ τῆς Ἐθνικῆς ὁδοῦ Πατρῶν — Πύργου — Ὀλυμπίας, τμήματος ἐξόδου Πύργου — Ἀρχαίας Ὀλυμπίας, ὡς πρὸς ἔκταση ἐμβαδοῦ 510 Μ2, ποὺ φαίνεται μὲ ἀριθ. ἰδιοκτησίας 52α, στὸ κτηματολογικὸ διάγραμμα τοῦ Τοπογράφου μηχανικοῦ Διονυσίου Γαλανόπουλου καὶ στὸν ἐπ' αὐτοῦ κτηματολογικὸ πίνακα, θεωρημένο ἀπὸ τὸ Δ/ντὴ τῆς 2ας ΔΕΚΕ Πατρῶν τὴν 14.6.1979, διότι ἡ ἔκταση αὐτὴ δὲν εἶναι ἀναγκαία γιὰ τὸ σκοπὸ ποὺ ἀπαλλοτριώθηκε.

Ἡ ἀπόφαση αὐτὴ νὰ δημοσιευθεῖ στὴν Ἐφημερίδα τῆς Κυβερνήσεως.

Ἀθῆναι, 5 Ὀκτωβρίου 1979

ΟΙ ΥΠΟΥΡΓΟΙ

ΥΦΥΠΟΥΡΓΟΣ ΟΙΚΟΝΟΜΙΚΩΝ — ΔΗΜΟΣΙΩΝ ΕΡΓΩΝ

ΠΑΝΑΓΙΩΤΗΣ ΜΠΟΚΟΒΟΣ — **ΝΙΚΟΛΑΟΣ ΖΑΡΝΤΙΝΙΔΗΣ**

Ἀριθ. Δ. 5694/1566 (6)

Περὶ ἀναγκαστικῆς ἀπαλλοτριώσεως ἐκτάσεως ποὺ βρίσκεται στὴν περιοχὴ τοῦ Νομοῦ Πέλλης, γιὰ τὴ διάνοιξη καὶ κατασκευὴ τῆς ὁδοῦ Λόγγου Ἐδέσσης.

ΟΙ ΥΠΟΥΡΓΟΙ
ΟΙΚΟΝΟΜΙΚΩΝ ΚΑΙ ΔΗΜΟΣΙΩΝ ΕΡΓΩΝ

Ἔχοντας ὑπόψη:

1. Τὶς διατάξεις τοῦ Ν.Δ/τος 797/1971 «περὶ ἀναγκαστικῶν ἀπαλλοτριώσεων» σὲ συνδυασμὸ μὲ τὶς διατάξεις τοῦ Β.Δ/τος ἀριθμ. 139/1971 «περὶ τῆς ἁρμοδιότητος τῶν Νομαρχῶν πρὸς κήρυξιν ἀναγκαστικῶν τινων ἀπαλλοτριώσεων» καὶ

2. Τὶς διατάξεις τοῦ ἄρθρου 23 τοῦ ἀπὸ 25 Νοεμβρίου 1929 Διατάγματος «περὶ κωδικοποιήσεως τῶν περὶ κατασκευῆς καὶ συντηρήσεως ὁδῶν κειμένων διατάξεων», ἀποφασίζουμε:

Κηρύσσουμε τὴν ἀναγκαστικὴ ἀπαλλοτρίωση, λόγω δημοσίας ὠφελείας καὶ εἰδικότερα γιὰ τὴ διάνοιξη καὶ κατασκευὴ τῆς ὁδοῦ Λόγγου Ἐδέσσης, ἐκτάσεως ἐμβαδοῦ 13.899 μ2, ποὺ βρίσκεται ἐντὸς ζώνης 500 μ. πέριξ τοῦ ἐγκεκριμένου σχεδίου πόλεως Ἐδέσσης καὶ ἐμφαίνεται στὸ ἀπὸ μήνα Σεπτέμβριο 1978 κτηματολογικὸ διάγραμμα τῶν τοπογράφων μηχανικῶν Σπ. Κυρμιζόγλου καὶ Νικ. Νίκου καὶ στὸν σχετικὸ κτηματολογικὸ πίνακα τῶν ἰδίων μηχανικῶν, ποὺ ἔχουν θεωρηθεῖ ἁρμοδίως, μὲ ἡμερομηνία 10.11.1978, ἀπὸ τὸν Προϊστάμενο τῆς Δ/νσεως Τεχνικῶν Ὑπηρεσιῶν Ν. Πέλλης, Νομομηχανικὸ Λουκᾶ Ντερέκα.

Στὴν ἔκταση ποὺ ἀπαλλοτριώνεται προβάλλουν δικαιώματα κυριότητος οἱ: 1. Σαββοπούλου Κατίνα, 2. Σιγάλας Ἀντώνιος κ.λ.π.

Ἡ ἀπαλλοτρίωση κηρύσσεται ὑπὲρ τοῦ Δημοσίου καὶ μὲ δαπάνη τοῦ Νομαρχιακοῦ Ταμείου Πέλλης (ΣΑΝΤ 7929/1929).

Ἡ ἀπόφαση αὐτὴ νὰ δημοσιευθεῖ στὴν Ἐφημερίδα τῆς Κυβερνήσεως.

Ἀθῆναι, 13 Ὀκτωβρίου 1979

ΟΙ ΥΠΟΥΡΓΟΙ

ΥΦΥΠΟΥΡΓΟΣ ΟΙΚΟΝΟΜΙΚΩΝ — ΔΗΜΟΣΙΩΝ ΕΡΓΩΝ

ΠΑΝΑΓΙΩΤΗΣ ΜΠΟΚΟΒΟΣ — **ΝΙΚΟΛΑΟΣ ΖΑΡΝΤΙΝΙΔΗΣ**

Ἀριθ. Δ. 5878/4796 (7)

Περὶ ἀναγκαστικῆς ἀπαλλοτριώσεως ἐκτάσεως γιὰ τὴν κατασκευὴ παραλλαγῆς τῆς ἀριθμ. 34 ἐπαρχιακῆς ὁδοῦ Σχηματαρίου-Χαλκίδος.

ΟΙ ΥΠΟΥΡΓΟΙ
ΟΙΚΟΝΟΜΙΚΩΝ ΚΑΙ ΔΗΜΟΣΙΩΝ ΕΡΓΩΝ

Ἔχοντας ὑπόψη:

1. Τὶς διατάξεις τοῦ Ν.Δ/τος 797/1971 «περὶ ἀναγκαστικῶν ἀπαλλοτριώσεων σὲ συνδυασμὸ μὲ τὶς διατάξεις τοῦ Β.Δ/τος ἀριθμ. 139/1971 «περὶ τῆς ἁρμοδιότητος τῶν νομαρχῶν πρὸς κήρυξιν ἀναγκαστικῶν τινων ἀπαλλοτριώσεων» καὶ

2. Τὶς διατάξεις τοῦ ἄρθρου 23 τοῦ ἀπὸ 25 Νοεμβρίου 1929 Διατάγματος «περὶ κωδικοποιήσεως τῶν περὶ κατασκευῆς καὶ συντηρήσεως ὁδῶν κειμένων διατάξεων», ἀποφασίζουμε:

Κηρύσσουμε τὴν ἀναγκαστικὴ ἀπαλλοτρίωση, λόγω δημόσιας ὠφέλειας καὶ εἰδικότερα γιὰ τὴν κατασκευὴ παραλλαγῆς τῆς ἀριθμ. 34 ἐπαρχιακῆς ὁδοῦ Σχηματαρίου–Χαλκίδος, ἐκτάσεως συνολικοῦ ἐμβαδοῦ 33.905 μ2, ποὺ φαίνεται στὸ ἀπὸ 30.6.79 ἀκριβὲς ἀντίγραφο τοῦ ἀπὸ Αὐγούστου 1971 κτηματολογικοῦ διαγράμματος (Κλίμαξ 1:1000) τοῦ Μηχανικοῦ Π. Μπακογιαννάκη καὶ στὸν ἀπὸ 10.10.78 ἀντίστοιχο κτηματολογικὸ πίνακα τοῦ τοπογράφου Χρ. Κωστούρου, θεωρημένο ἀπὸ τὸν Δ/ντὴ Τεχνικῶν Ὑπηρεσιῶν Νομοῦ Εὐβοίας τὴν 10.10.78.

Στὴν ἔκταση ποὺ ἀπαλλοτριώνεται προβάλλουν δικαιώματα κυριότητος οἱ: 1. Νικήτας Σαράντης, 2. Θεόδωρος Δημητρίου κ.λ.π.

Ἡ ἀπαλλοτρίωση κηρύσσεται ὑπὲρ τοῦ Δημοσίου καὶ μὲ δαπάνη του, ποὺ θὰ ἀντιμετωπισθεῖ ἀπὸ τὶς πιστώσεις γιὰ ἔργα δημοσίων ἐπενδύσεων ἁρμοδιότητας τοῦ Ὑπουργείου Δημοσίων Ἔργων.

Ἡ ἀπόφαση αὐτὴ νὰ δημοσιευθεῖ στὴν Ἐφημερίδα τῆς Κυβερνήσεως.

Ἀθῆναι, 16 Ὀκτωβρίου 1979

ΟΙ ΥΠΟΥΡΓΟΙ

ΥΦΥΠΟΥΡΓΟΣ ΟΙΚΟΝΟΜΙΚΩΝ — ΔΗΜΟΣΙΩΝ ΕΡΓΩΝ

ΠΑΝΑΓΙΩΤΗΣ ΜΠΟΚΟΒΟΣ — **ΝΙΚΟΛΑΟΣ ΖΑΡΝΤΙΝΙΔΗΣ**

Ἀριθ. Α. 18468/4797 (8)

Περὶ μερικῆς ἀνακλήσεως τῆς ἀπαλλοτριώσεως ποὺ κηρύχθηκε δυνάμει τῆς Δ.14003/9019/21.12.67 κ.ὑ.ἀ.

ΟΙ ΥΠΟΥΡΓΟΙ
ΟΙΚΟΝΟΜΙΚΩΝ ΚΑΙ ΔΗΜΟΣΙΩΝ ΕΡΓΩΝ

Ἔχοντας ὑπόψη:

1. Τὶς διατάξεις τοῦ ἄρθρου 2α τοῦ Α.Ν. 1731/39 «περὶ ἀναγκαστικῶν ἀπαλλοτριώσεων».

2. Τὴ Δ.14003/9019/21.12.67 (ΦΕΚ 3/13.1.68 τ. Δ') κοινὴ ἀπόφασή μας μὲ τὴν ὁποία κηρύχθηκε ἀναγκαστικὴ ἀπαλλοτρίωση ἀκινήτων γιὰ τὴν κατασκευὴ τῆς ἐθνικῆς ὁδοῦ Πλατάνου–Χανίων–Ἡρακλείου–Σητείας κλπ.

3. Τὰ 26652/17.7.79 καὶ 27895/30.7.79 ἀντίγραφα τριπλοτύπων εἰσπράξεως τοῦ Δημοσίου Ταμείου Ρεθύμνης, ἀπὸ τὰ ὁποῖα προκύπτει ὅτι τὸ ποσὸ τῆς ἀποζημιώσεως ποὺ καθορίστηκε μὲ τὶς ἀποφάσεις μας Π.606/487/Ν.8946/8.2.1979 καὶ Α.12184/3081/Ν.8946/29.7.1978 γιὰ τὰ ἀκίνητα 74 καὶ 129 τοῦ οἰκείου διαγράμματος καὶ κτηματολογικοῦ πίνακα ἐπιστράφηκε ἐμπροθέσμως στὸ Δημόσιο, ἀποφασίζουμε:

Ἀνακαλοῦμε, μερικῶς τὴν ἀναγκαστικὴ ἀπαλλοτρίωση ποὺ κηρύχθηκε δυνάμει τῆς Δ. 14003/9019/21.12.67 (ΦΕΚ 3/13.1.67 τ. Δ') κοινῆς Ὑπουργικῆς ἀποφάσεως, γιὰ τὴν

κατασκευὴ τῆς ἐθνικῆς ὁδοῦ Πλατάνου-Χανίων-Ἡρακλείου-Σητείας, καὶ συγκεκριμένα μόνο γιὰ τὴν ἔκταση τῶν ἀκινήτων 74 καὶ 129, συνολικοῦ ἐμβαδοῦ τετρακοσίων ἑξήντα πέντε (465) τ.μ., ἡ ὁποία φαίνεται στὸ ἀριθ. Λ.35-Τ.10 κτηματολογικὸ διάγραμμα καὶ στὸν ἀντίστοιχο κτηματολογικὸ πίνακα ποὺ συντάχθηκαν στὶς 6.10.77 ἀπὸ τὴν Μηχανικὸ Εἰρήνη Μενεγάκη καὶ θεωρήθηκαν τὴν ἴδια ἡμερομηνία ἀπὸ τὸν Προϊστάμενο τῆς 2ης ΔΕΚΕ Ἡρακλείου Γεωργ. Πρατικάκη γιατὶ δὲν πρόκειται ἡ ἔκταση αὐτὴ νὰ χρησιμοποιηθεῖ γιὰ τὸν σκοπὸ ποὺ ἀπαλλοτριώθηκε.

Ἡ ἀπόφαση αὐτὴ νὰ δημοσιευθεῖ στὴν Ἐφημερίδα τῆς Κυβερνήσεως.

Ἀθῆναι, 16 Ὀκτωβρίου 1979

ΟΙ ΥΠΟΥΡΓΟΙ

ΥΦΥΠΟΥΡΓΟΣ ΟΙΚΟΝΟΜΙΚΩΝ — ΔΗΜΟΣΙΩΝ ΕΡΓΩΝ

ΠΑΝΑΓΙΩΤΗΣ ΜΠΟΚΟΒΟΣ — ΝΙΚΟΛΑΟΣ ΖΑΡΝΤΙΝΙΔΗΣ

Ἀριθ. Δ. 5876/4795 (9)

Περὶ ἀναγκαστικῆς ἀπαλλοτριώσεως ἐκτάσεως γιὰ τὴν κατασκευὴ τῆς ἀριθ. 34 ἐπαρχιακῆς ὁδοῦ Σχηματαρίου-Χαλκίδος.

ΟΙ ΥΠΟΥΡΓΟΙ
ΟΙΚΟΝΟΜΙΚΩΝ ΚΑΙ ΔΗΜΟΣΙΩΝ ΕΡΓΩΝ

Ἔχοντας ὑπόψη :

1. Τὶς διατάξεις τοῦ Ν.Δ/τος 797/1971 «περὶ ἀναγκαστικῶν ἀπαλλοτριώσεων» σὲ συνδυασμὸ μὲ τὶς διατάξεις τοῦ Β.Δ/τος ἀριθμ. 139/1971 «περὶ τῆς ἁρμοδιότητος τῶν νομαρχῶν πρὸς κήρυξιν ἀναγκαστικῶν τινων ἀπαλλοτριώσεων» καὶ

2. Τὶς διατάξεις τοῦ ἄρθρου 23 τοῦ ἀπὸ 25 Νοεμβρίου 1929 Διατάγματος «περὶ κωδικοποιήσεως τῶν περὶ κατασκευῆς καὶ συντηρήσεως ὁδῶν κειμένων διατάξεων», ἀποφασίζουμε :

Κηρύσσουμε τὴν ἀναγκαστικὴ ἀπαλλοτρίωση, λόγω δημόσιας ὠφέλειας καὶ εἰδικότερα γιὰ τὴν κατασκευὴ τῆς ἀριθ. 34 ἐπαρχιακῆς ὁδοῦ Σχηματαρίου-Χαλκίδος ἐκτάσεως συνολικοῦ ἐμβαδοῦ 123.016 μ2, ποὺ φαίνεται στὸ ἀπὸ 30.6.79 ἀκριβὲς ἀντίγραφο τοῦ ἀπὸ Μαΐου 1971 κτηματολογικοῦ διαγράμματος (κλίμαξ 1 : 1000) τοῦ πολιτικοῦ μηχανικοῦ Δημ. Μαυροκουκουλάκη καὶ στὸν ἀπὸ 10.10.78 κτηματολογικὸ πίνακα τοῦ τοπογράφου Χρ. Κωστούρου, θεωρημένο ἀπὸ τὸν Δ/ντὴ Τεχνικῶν Ὑπηρεσιῶν Νομοῦ Εὐβοίας.

Στὴν ἔκταση ποὺ ἀπαλλοτριώνεται προβάλλουν δικαιώματα κυριότητος οἱ :

1. Μαρίνης Ἰωάννης, 2. Σαλμῆς Ἀναστάσιος κ.λ.π.

Ἡ ἀπαλλοτρίωση κηρύσσεται ὑπὲρ τοῦ Δημοσίου καὶ μὲ δαπάνη του, ποὺ θὰ ἀντιμετωπισθεῖ ἀπὸ τὶς πιστώσεις γιὰ ἔργα δημοσίων ἐπενδύσεων ἁρμοδιότητας τοῦ Ὑπουργείου Δημοσίων Ἔργων (ἔργο ἀριθ. 171.000).

Ἡ ἀπόφαση αὐτὴ νὰ δημοσιευθεῖ στὴν Ἐφημερίδα τῆς Κυβερνήσεως.

Ἀθῆναι, 16 Ὀκτωβρίου 1979

ΟΙ ΥΠΟΥΡΓΟΙ

ΥΦΥΠΟΥΡΓΟΣ ΟΙΚΟΝΟΜΙΚΩΝ — ΔΗΜΟΣΙΩΝ ΕΡΓΩΝ

ΠΑΝΑΓΙΩΤΗΣ ΜΠΟΚΟΒΟΣ — ΝΙΚΟΛΑΟΣ ΖΑΡΝΤΙΝΙΔΗΣ

Ἀριθ. 1532 (10)

Περὶ κηρύξεως ὡς ἀναδασωτέας διακατεχόμενης δασικῆς ἐκτάσεως στὴ θέση «Κούμαρος» τῆς Κοινότητας Καλλιθέας, τοῦ Νομοῦ Λαρίσης.

Ο ΝΟΜΑΡΧΗΣ ΛΑΡΙΣΗΣ

Σύμφωνα μέ :

1. Τὶς διατάξεις : α) Τοῦ ἄρθρου 117 παρ. 3 τοῦ Συντάγματος τῆς Ἑλλάδος. β) Τῶν ἄρθρων 188-205 τοῦ Ν.Δ. 86/69 «περὶ Δασικοῦ Κώδικος». γ) Τοῦ Νόμου 3200/1955 «περὶ διοικητικῆς ἀποκεντρώσεως», σὲ συνδυασμὸ μὲ τὶς διατάξεις τοῦ Ν.Δ. 532/1970 «περὶ συμπληρώσεως τῶν διατάξεων περὶ διοικητικῆς ἀποκεντρώσεως» καὶ τοῦ 709/1970 Β.Δ/τος, ποὺ ἐκδόθηκε σὲ ἐκτέλεση αὐτοῦ.

2. Τὶς ἑξῆς διαταγὲς τοῦ Ὑπουργείου Γεωργίας : α) 88854/7483/1.10.1975, β) 114812/2946/ἐγκ. 154/24.12.75, γ) 10582/539/13.2.76.

3. Τὴν πρόταση ποὺ ὑποβλήθηκε μὲ τὴν 3602/15.6.79 ἀναφορὰ τοῦ ἁρμόδιου Δασαρχείου Λαρίσης, σχετικὰ μὲ τὴν κήρυξη ὡς ἀναδασωτέας τῆς κατωτέρω δασικῆς ἐκτάσεως, καὶ τὴν ὁποία ἐκχέρσωσε παράνομα ὁ Χρῆστος Σταφύλης κάτοικος Ἁγίου Ἀντωνίου Καλλιθέας.

Ἐπειδὴ ἡ ἔκταση χρειάζεται προστασία γιὰ τὴν ἐπαναδημιουργία τῆς δασικῆς βλαστήσεως ποὺ καταστράφηκε ὁλοσχερῶς ἀπὸ παράνομη ἐκχέρσωση καὶ δὲν ὑπάρχει φιλοδασικὴ ἐπιτροπὴ γιὰ νὰ γνωμοδοτήσει πάνω στὸ θέμα αὐτό, ἀποφασίζουμε :

Κηρύσσουμε ὡς ἀναδασωτέα, μὲ σκοπὸ τὴν προστασία γιὰ τὴν ἐπαναδημιουργία τῆς δασικῆς βλαστήσεως ποὺ κάηκε, διακατεχόμενη δασικὴ ἔκταση 21,336 στρέμματα.

Ἡ ἔκταση αὐτή, ποὺ βρίσκεται στὴ θέση «Κούμαρος» τῆς περιφέρειας τῆς Κοινότητας Καλλιθέας, Νομοῦ Λαρίσης, καλυπτόταν ἀπὸ δασικὴ βλάστηση κουμαριᾶς, πουρναριῶν καὶ σποραδικῶς ἀπὸ ἄτομα δρυὸς θαμνώδους μορφῆς καὶ καταστράφηκε ὁλοσχερῶς ἀπὸ παράνομη ἐκχέρσωση.

Σχετικὸ τὸ σχεδιάγραμμα μὲ κλίμακα 1 : 1000, τὸ ὁποῖο ἀποτελεῖ ἀναπόσπαστο μέρος τῆς ἀποφάσεως αὐτῆς καὶ στὸ ὁποῖο ἡ ἔκταση φαίνεται μὲ τὰ στοιχεῖα Α,Β,Γ, Δ,Ε,Ζ,Η,Θ,Α καὶ μὲ ὅρια :

Ἀνατολικά : Μὲ συνδιακατεχόμενη δασικὴ ἔκταση (κουμαριᾶς, πουρναριῶν, δρυός).

Δυτικά : Μὲ συνδιακατεχόμενη δασικὴ ἔκταση (κουμαριῶν, πουρναριῶν, δρυός).

Βόρεια : Μὲ συνδιακατεχόμενη δασικὴ ἔκταση (κουμαριᾶς, πουρναριῶν, δρυός).

Νότια : Μὲ παλαιὸ ἀγροτεμάχιο Χρήστου Σταφύλη.


Ἡ ἀπόφαση αὐτὴ νὰ δημοσιευθεῖ στὴν Ἐφημερίδα τῆς Κυβερνήσεως.

Λάρισα, 21 Σεπτεμβρίου 1979

Ὁ Νομαρχῶν Γεν. Δ/ντής
ΕΜΜ. ΦΤΟΥΛΗΣ

ΤΟΠΟΓΡΑΦΙΚΟ ΔΙΑΓΡΑΜΜΑ

Παράνομα καταληφθείσης και εκχερσωθείσης δασικής εκτάσεως στη θέση «Κούμαρος» περιφερείας Αγίου Αντωνίου Κοινότ. Καλλιθέας Φαρσάλων που έγινε από τον Χρήστο Θεμ. Σταφύλη κάτοικο Άγ. Αντωνίου.-

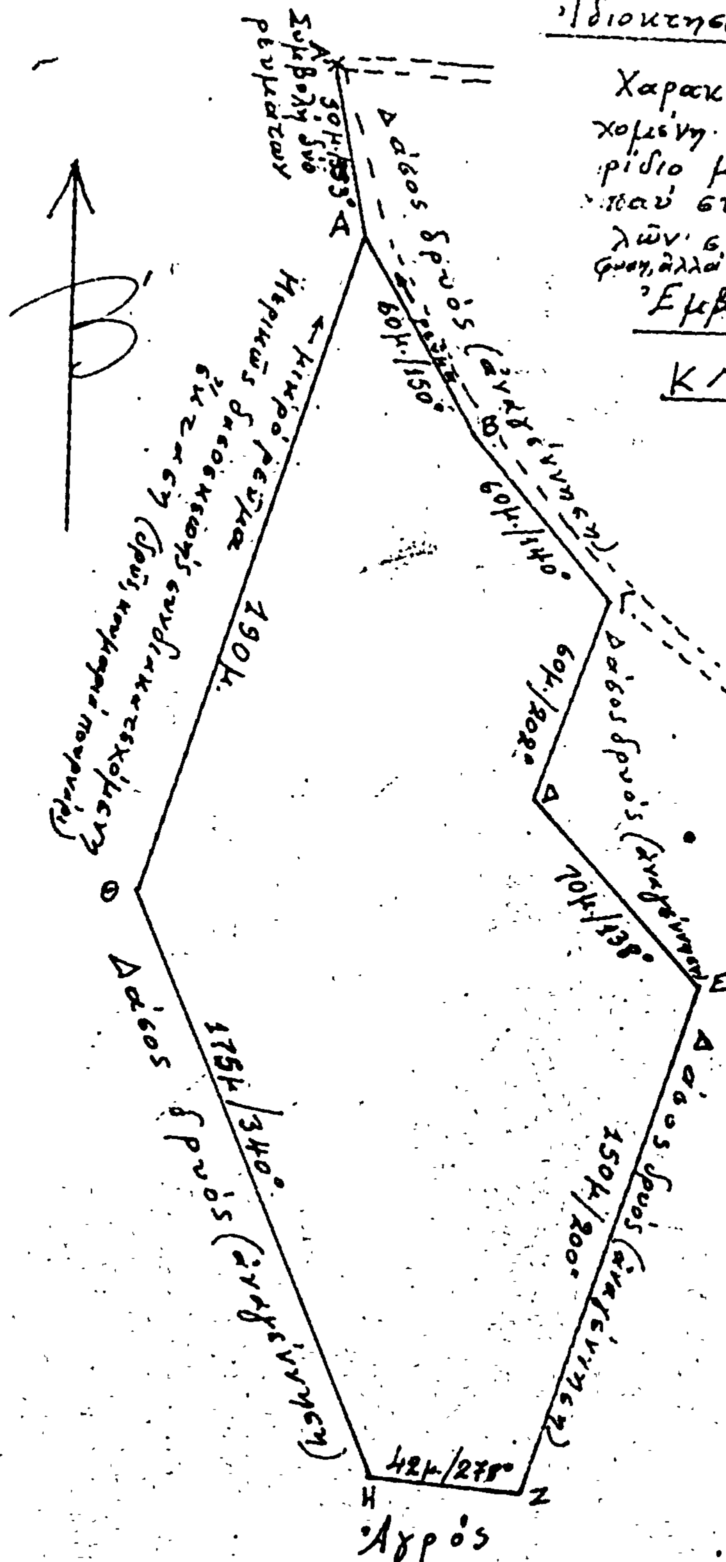

Ιδιοκτησιακή κατάσταση εκτάσεως:

Χαρακτηρίζεται ως συνιδιοκατεχομένη που αποτελεί ιδανικό μερίδιο μείζονος δασικής εκτάσεως που συνιδιοκατέχεται υπό πολλών συνιδιοκτητών (δεν υπήρχε αναγνωριστική απόφαση, αλλά εκδόσεις πινάκων υλοτομίας και εκχερσώσεων).-

Εμβαδόν καταλ. εκτάσεως = 21,336 τετρ.μ.

ΚΛΙΜΑΞ 1:2.000

Λάρισα 14-9-1979

Ο συντάκτης

Σωτ. Παπαποστόλου
Τεχνολ. Δασοπονίας

ΘΕΩΡΗΘΗΚΕ
Λάρισα 14-9-1979
Ο ΔΑΣΑΡΧΗΣ ΛΑΡΙΣΗΣ

ΕΥΡ. ΡΙΖΟΠΟΥΛΟΣ

'Αριθ. 1525 (11)

Περὶ κηρύξεως ὡς ἀναδασωτέας διακατεχόμενης δασικῆς ἐκτάσεως στὴ θέση «Κούμαρος» τῆς Κοινότητας Καλλιθέας, τοῦ Νομοῦ Λαρίσης.

Ο ΝΟΜΑΡΧΗΣ ΛΑΡΙΣΗΣ

Σύμφωνα μέ :

1. Τὶς διατάξεις : α) Τοῦ ἄρθρου 117 παρ. 3 τοῦ Συντάγματος τῆς Ἑλλάδος. β) Τῶν ἄρθρων 188–205 τοῦ Ν.Δ. 86/69 «περὶ Δασικοῦ Κώδικος». γ) Τοῦ Νόμου 3200/1955 «περὶ διοικητικῆς ἀποκεντρώσεως», σὲ συνδυασμὸ μὲ τὶς διατάξεις τοῦ Ν.Δ. 532/1970 «περὶ συμπληρώσεως τῶν διατάξεων περὶ διοικητικῆς ἀποκεντρώσεως» καὶ τοῦ 709/1970 Β.Δ/τος, ποὺ ἐκδόθηκε σὲ ἐκτέλεση αὐτοῦ.

2. Τὶς ἑξῆς διαταγὲς τοῦ Ὑπουργείου Γεωργίας : α) 88854/7483/1.10.75, β) 114812/2946/ἐγκ.154/24.12.75, γ) 10582/539/13.2.76.

3. Τὴν πρόταση ποὺ ὑποβλήθηκε μὲ τὴν 3607/16.6.79 ἀναφορὰ τοῦ ἁρμόδιου Δασαρχείου Λαρίσης, σχετικὰ μὲ τὴν κήρυξη ὡς ἀναδασωτέας τῆς κατωτέρω δασικῆς ἐκτάσεως, καὶ τὴν ὁποία ἐκχέρσωσε παράνομα ὁ Βασίλειος Θεμ. Σταφύλης κάτοικος Δομοκοῦ.

'Επειδὴ ἡ ἔκταση χρειάζεται προστασία γιὰ τὴν ἐπαναδημιουργία τῆς δασικῆς βλαστήσεως ποὺ καταστράφηκε ὁλοσχερῶς ἀπὸ παράνομη ἐκχέρσωση καὶ δὲν ὑπάρχει φιλοδασικὴ ἐπιτροπὴ γιὰ νὰ γνωμοδοτήσει πάνω στὸ θέμα αὐτό, ἀποφασίζουμε :

Κηρύσσουμε ὡς ἀναδασωτέα, μὲ σκοπὸ τὴν προστασία γιὰ τὴν ἐπαναδημιουργία τῆς δασικῆς βλαστήσεως ποὺ κάηκε, διακατεχόμενη δασικὴ ἔκταση 69,549 στρέμματα.

Ἡ ἔκταση αὐτή, ποὺ βρίσκεται στὴ θέση «Κούμαρος» τῆς περιφέρειας τῆς Κοινότητας Καλλιθέας, Νομοῦ Λαρίσης, καλυπτόταν ἀπὸ δασικὴ βλάστηση κουμαριᾶς, πουρναριῶν καὶ σποραδικῶς ἀπὸ ἄτομα δρυὸς θαμνώδους μορφῆς καὶ καταστράφηκε ὁλοσχερῶς ἀπὸ παράνομη ἐκχέρσωση.

Σχετικὸ τὸ σχεδιάγραμμα μὲ κλίμακα 1 : 1.000, τὸ ὁποῖο ἀποτελεῖ ἀναπόσπαστο μέρος τῆς ἀποφάσεως αὐτῆς καὶ στὸ ὁποῖο ἡ ἔκταση φαίνεται μὲ τὰ στοιχεῖα Α,Β,Γ, Δ,Ε,Ζ,Η,Θ,Ι,Κ,Λ καὶ μὲ ὅρια :

'Ανατολικά : Μὲ συνδιακατεχόμενη δασικὴ ἔκταση (κουμαριά, πουρνάρια, δρῦς).

Δυτικά : Μὲ συνδιακατεχόμενη δασικὴ ἔκταση (κουμαριά, πουρνάρια, δρῦς).

Βόρεια : Ὁμοίως ὡς ἄνω καὶ συνδιακατεχόμενη ἔκταση ποὺ ἐκχερσώθηκε ἀπὸ τὸν Γεώργιο Μπανάκα.

Νότια : Μὲ συνδιακατεχόμενη δασικὴ ἔκταση (κουμαριά, πουρνάρια, δρῦς).

Ἡ ἀπόφαση αὐτὴ νὰ δημοσιευθεῖ στὴν 'Εφημερίδα τῆς Κυβερνήσεως.

Λάρισα, 21 Σεπτεμβρίου 1979

Ὁ Νομαρχῶν Γ. Δ/ντὴς
ΕΜΜ. ΦΤΟΥΛΗΣ

ΤΟΠΟΓΡΑΦΙΚΟ ΔΙΑΓΡΑΜΜΑ

Παράνομα καταληφθείσης και εκχερσωθείσης δασικής εκτάσεως από τόν Βασίλειο Θεμ. Σταφύλη κάτοικο Άγ. Αντωνίου Κοινότ. Καλλιθέας Φαρσάλων.

Ιδιοκτησιακή κατάσταση εκτάσεως: Χαρακτηρίζεται ως συνδιακατεχόμενη ανήκουσα [illegible] συνδικακατόχων και αποτελεί ιδανικό μερίδιο μείζονος εκτάσεως (αναγνωρ. απόφαση ως συνδιακατεχομένης της εκτάσεως δέν υπάρχει, αλλά εγκρίσεις εκχερσώσεων και πινάκων υλοτομείας)

Θέση καταλ. εκτάσεως: Κούμαρος Αγίου Αντωνίου

Εμβαδόν καταληφθείσης εκτάσεως = 69,549 στρέμ.

ΚΛΙΜΑΞ: 1:3.000

Λάρισα 14-9-1979
Ο συντάκτης
[signature]
Σωτ. Παπαποστόλου
Τεχνολ. Δασοπονίας

ΘΕΩΡΗΘΗΚΕ
Λάρισα 14-9-1979
Ο ΔΑΣΑΡΧΗΣ ΛΑΡΙΣΗΣ
[signature]
ΕΥΡ. ΡΙΖΟΠΟΥΛΟΣ

ΠΟΛΕΟΔΟΜΙΑ

ΑΠΟΦΑΣΕΙΣ

Ἀριθ. Γ. 29354/5890 (12)

Περὶ ἐπισπεύσεως ἀπὸ τὸ Δημόσιο τῆς Ἐφαρμογῆς τοῦ Σχεδίου Πόλεως Ἀθηνῶν (διάνοιξη ὁδοῦ Στρατηγοῦ Δαγκλῆ) Κάτω Πατήσια.

Ο ΥΠΟΥΡΓΟΣ ΔΗΜΟΣΙΩΝ ΕΡΓΩΝ

Ἔχοντας ὑπόψη:

1. Τὶς διατάξεις τοῦ Ν.Δ. 17.7.1923 «περὶ σχεδίων πόλεων κωμῶν κλπ.».

2. Τὶς διατάξεις τοῦ Ν.Δ. 632/70, ὅπως τροποποιήθηκαν μὲ τὸν Ν. 1143/72.

3. Τὶς διατάξεις τοῦ Ν.Δ. 797/71 «περὶ ἀναγκαστικῶν ἀπαλλοτριώσεων».

4. Τὶς διατάξεις τοῦ ἄρθρου 5 τοῦ Ν.Δ. 653/77 «περὶ ὑποχρεώσεως τῶν παροδίων ἰδιοκτητῶν κ.λ.π.», ἀποφασίζουμε:

Τὴν ἐπίσπευση ἀπὸ τὸ Δημόσιο τῆς ἐφαρμογῆς τοῦ σχεδίου πόλεως Ἀθηνῶν ἐπὶ τῆς Στρ. Δαγκλῆ–Νιρβάνα, ποὺ προβλέπεται μὲ τὸ ἀπὸ 24.7.1937/ΦΕΚ 299/Α Διάταγμα ρυμοτομίας, ἀπόφ. 45310/9.8.37. σύμφωνα μὲ τὶς ἐνδείξεις τῆς πράξεως ἀναλογισμοῦ.

Ἡ ἀπόφαση αὐτὴ νὰ δημοσιευθεῖ στὴν Ἐφημερίδα τῆς Κυβερνήσεως.

Ἀθῆναι, 5 Ὀκτωβρίου 1979

Ο ΥΦΥΠΟΥΡΓΟΣ
ΣΤΕΦΑΝΟΣ ΜΑΝΟΣ

Ἀριθ. Γ. 29356/5892 (13)

Περὶ ἐπισπεύσεως ἀπὸ τὸ Δημόσιο τῆς Ἐφαρμογῆς τοῦ Σχεδίου Πόλεως Πατρῶν.

Ο ΥΠΟΥΡΓΟΣ ΔΗΜΟΣΙΩΝ ΕΡΓΩΝ

Ἔχοντας ὑπόψη:

1. Τὶς διατάξεις τοῦ Ν.Δ. 17.7.1923 «περὶ σχεδίων πόλεων κωμῶν κλπ.».

2. Τὶς διατάξεις τοῦ Ν.Δ. 632/70, ὅπως τροποποιήθηκαν μὲ τὸν Ν. 1143/72.

3. Τὶς διατάξεις τοῦ Ν.Δ. 797/71 «περὶ ἀναγκαστικῶν ἀπαλλοτριώσεων».

4. Τὶς διατάξεις τοῦ ἄρθρου 5 τοῦ Ν.Δ. 653/77 «περὶ ὑποχρεώσεως τῶν παροδίων ἰδιοκτητῶν κλπ.», ἀποφασίζουμε:

Τὴν ἐπίσπευση ἀπὸ τὸ Δημόσιο τῆς ἐφαρμογῆς τοῦ σχεδίου πόλεως Πατρῶν ἐπὶ τῆς ὁδοῦ τριῶν Ναυάρχων ποὺ προβλέπεται μὲ τὸ ἀπὸ 8.12.1964 Διάταγμα ρυμοτομίας, σύμφωνα μὲ τὶς ἐνδείξεις τῆς πράξεως ἀναλογισμοῦ ἀριθμ. 7/1974.

Ἡ ἀπόφαση αὐτὴ νὰ δημοσιευθεῖ στὴν Ἐφημερίδα τῆς Κυβερνήσεως.

Ἀθῆναι, 5 Ὀκτωβρίου 1979

Ο ΥΦΥΠΟΥΡΓΟΣ
ΣΤΕΦΑΝΟΣ ΜΑΝΟΣ

Ἀριθ. Γ. 28335/1431 (14)

Περὶ ἐφαρμογῆς μελέτης διαμορφώσεως Παιδικῆς Χαρᾶς τῆς ὁδοῦ Βαφειοχωρίου Ἀθηνῶν (ἀπὸ Δρίνου μέχρι Ταταούλων).

Ο ΥΠΟΥΡΓΟΣ ΔΗΜΟΣΙΩΝ ΕΡΓΩΝ

Σύμφωνα μέ:

1. Τὶς διατάξεις τοῦ Π.Δ. 910/1977 «περὶ Ὀργανισμοῦ τοῦ Ὑπουργείου Δημοσίων Ἔργων».

2. Τὶς διατάξεις τοῦ Π.Δ. 323/1979 «περὶ συστάσεως Εἰδικῆς Ὑπηρεσίας Δημοσίων Ἔργων μελέτης ἀναπλάσεως ἐλευθέρων κοινοχρήστων χώρων ἀστικῶν περιοχῶν».

3. Τὶς διατάξεις τοῦ ἀπὸ 4.8.1979 Π.Δ/τος (ΦΕΚ 423/Δ/1979 «περὶ ἐφαρμογῆς–μελετῶν, ἀναπλάσεως ἐλευθέρων κοινοχρήστων χώρων οἰκισμῶν ἢ περιοχῶν αὐτῶν καὶ καθορισμοῦ τῶν ὑποχρεώσεων τῶν παροδίων ἰδιοκτητῶν».

4. Τὴν παράγρ. Γ/1 τοῦ ἄρθρου μόνου τοῦ ἀπὸ 10.1. 1979 Π.Δ/τος (ΦΕΚ 91/δ/13.2.1979) «περὶ τροποποιήσεως ρυμοτομικῶν σχεδίων ἐνίων Δήμων καὶ Κοινοτήτων περιφερείας τέως Διοικ. Πρωτευούσης διὰ τοῦ καθορισμοῦ χώρων παιδικῆς χαρᾶς» μὲ τὴν ὁποία τροποποιήθηκε τὸ ρυμοτομικὸ σχέδιο τοῦ Δήμου Ἀθηναίων γιὰ τὸν καθορισμὸ τῆς ὁδοῦ Βαφειοχωρίου (ἀπὸ Δρίνου μέχρι Ταταούλων) σὲ χῶρο παιδικῆς χαρᾶς.

5. Τὴν ΕΔ2α/04/20/Φ.Θ. 2.1.1./1979 ἀπόφαση τῶν Πρωθυπουργοῦ καὶ Ὑπουργοῦ Δημοσίων Ἔργων (ΦΕΚ 106/Β/6.2.1979) περὶ ἀντικαταστάσεως τῆς ΕΔ2α/04/59/Φ. Θ. 2.1.1/29.3.1978 ἀποφάσεως «περὶ μεταβιβάσεως ἁρμοδιοτήτων τοῦ Ὑπουργοῦ Δημ. Ἔργων εἰς τὸν Ὑφυπουργὸν τοῦ αὐτοῦ Ὑπουργείου».

6. Τὸ γεγονὸς ὅτι ὁ Δῆμος Ἀθηναίων δὲν διατύπωσε ἐντὸς τῆς νόμιμης προθεσμίας τὴ γνώμη του ποὺ ζητήθηκε μὲ τὸ Γ.23816/1080/10.8.79 ἔγγραφό μας.

7. Τὰ ὁριζόμενα στὸ τέλος τῆς παρ. 1 τοῦ ἄρθρου 2 τοῦ ἀνωτέρω ἀπὸ 4.8.78 Π.Δ/τος, σύμφωνα μὲ τὰ ὁποῖα δὲν ἀπαιτεῖται ἡ γνώμη τοῦ Ὑπουργείου Συγκοινωνιῶν γιατὶ δὲν ἐπηρεάζονται οἱ δημόσιες συγκοινωνίες, ἀποφασίζουμε:

1. Ἐγκρίνουμε, σύμφωνα μὲ τὴν παραγρ. 1 τοῦ ἄρθρου 2 τοῦ ἀπὸ 4.8.78 Π.Δ/τος, τὴν ἐφαρμογὴ τῆς ἐγκριθείσης μὲ τὴ Γ24832/1160/23.8.79 ἀπόφασή μας μελέτης τῶν ἐργασιῶν διαμορφώσεως τῆς ὁδοῦ Βαβειοχωρίου Ἀθηνῶν σὲ χῶρο παιδικῆς χαρᾶς.

2. Ἐγκρίνουμε σύμφωνα μὲ τὴν παρ. 2 τοῦ ἄρθρου 3 τοῦ ἀπὸ 4.8.1978 Π.Δ/τος, τὸ Δημόσιο νὰ ἀναλάβει τὴ δαπάνη ἐκτελέσεως τῶν ἀνωτέρω ἐργασιῶν σὲ βάρος τῶν πόρων τοῦ Εἰδικοῦ Ταμείου Ἐφαρμογῆς Ρυθμιστικῶν καὶ Πολεοδομικῶν Σχεδίων, κατ' ἐφαρμογὴ τῶν διατάξεων τῆς παρ. 2α τοῦ ἄρθρου 10 τοῦ Ν.Δ. 1262/1972 ποὺ ἀντικαταστάθηκε μὲ τὴν παρ. 1 τοῦ ἄρθρου 7 τοῦ Ν.Δ. 198/1973, μὲ ποσοστὸ συμμετοχῆς αὐτοῦ στὴ δαπάνη ποὺ θὰ προκύψει ἀπὸ τὴν ἐκτέλεση τῶν ἐργασιῶν ἑκατὸ τοῖς ἑκατὸ (100%), ἕνεκα τοῦ ὅτι ἀπὸ τὴν ἐκτέλεση τῶν ἔργων τούτων δὲν προκύπτει ὠφέλεια στοὺς παρόδιους ἰδιοκτῆτες ἀλλὰ σὲ ὅλους τοὺς κατοίκους τῆς περιοχῆς τοῦ ἔργου.

3. Ἐγκρίνουμε, κατ' ἐφαρμογὴ τῶν διατάξεων τῆς παραγρ. 4 τοῦ ἄρθρου 3 τοῦ ἀπὸ 4.8.1978 Π.Δ/τος, τὴ συντήρηση τοῦ ἀνωτέρου ἔργου νὰ ἀναλάβει ὁ Δῆμος Ἀθηναίων.

Ἡ ἀπόφαση αὐτὴ νὰ δημοσιευθεῖ στὴν Ἐφημερίδα τῆς Κυβερνήσεως.

Ἀθῆναι, 13 Ὀκτωβρίου 1979

Ο ΥΦΥΠΟΥΡΓΟΣ
ΣΤΕΦΑΝΟΣ ΜΑΝΟΣ

ΑΠΟ ΤΟ ΕΘΝΙΚΟ ΤΥΠΟΓΡΑΦΕΙΟ